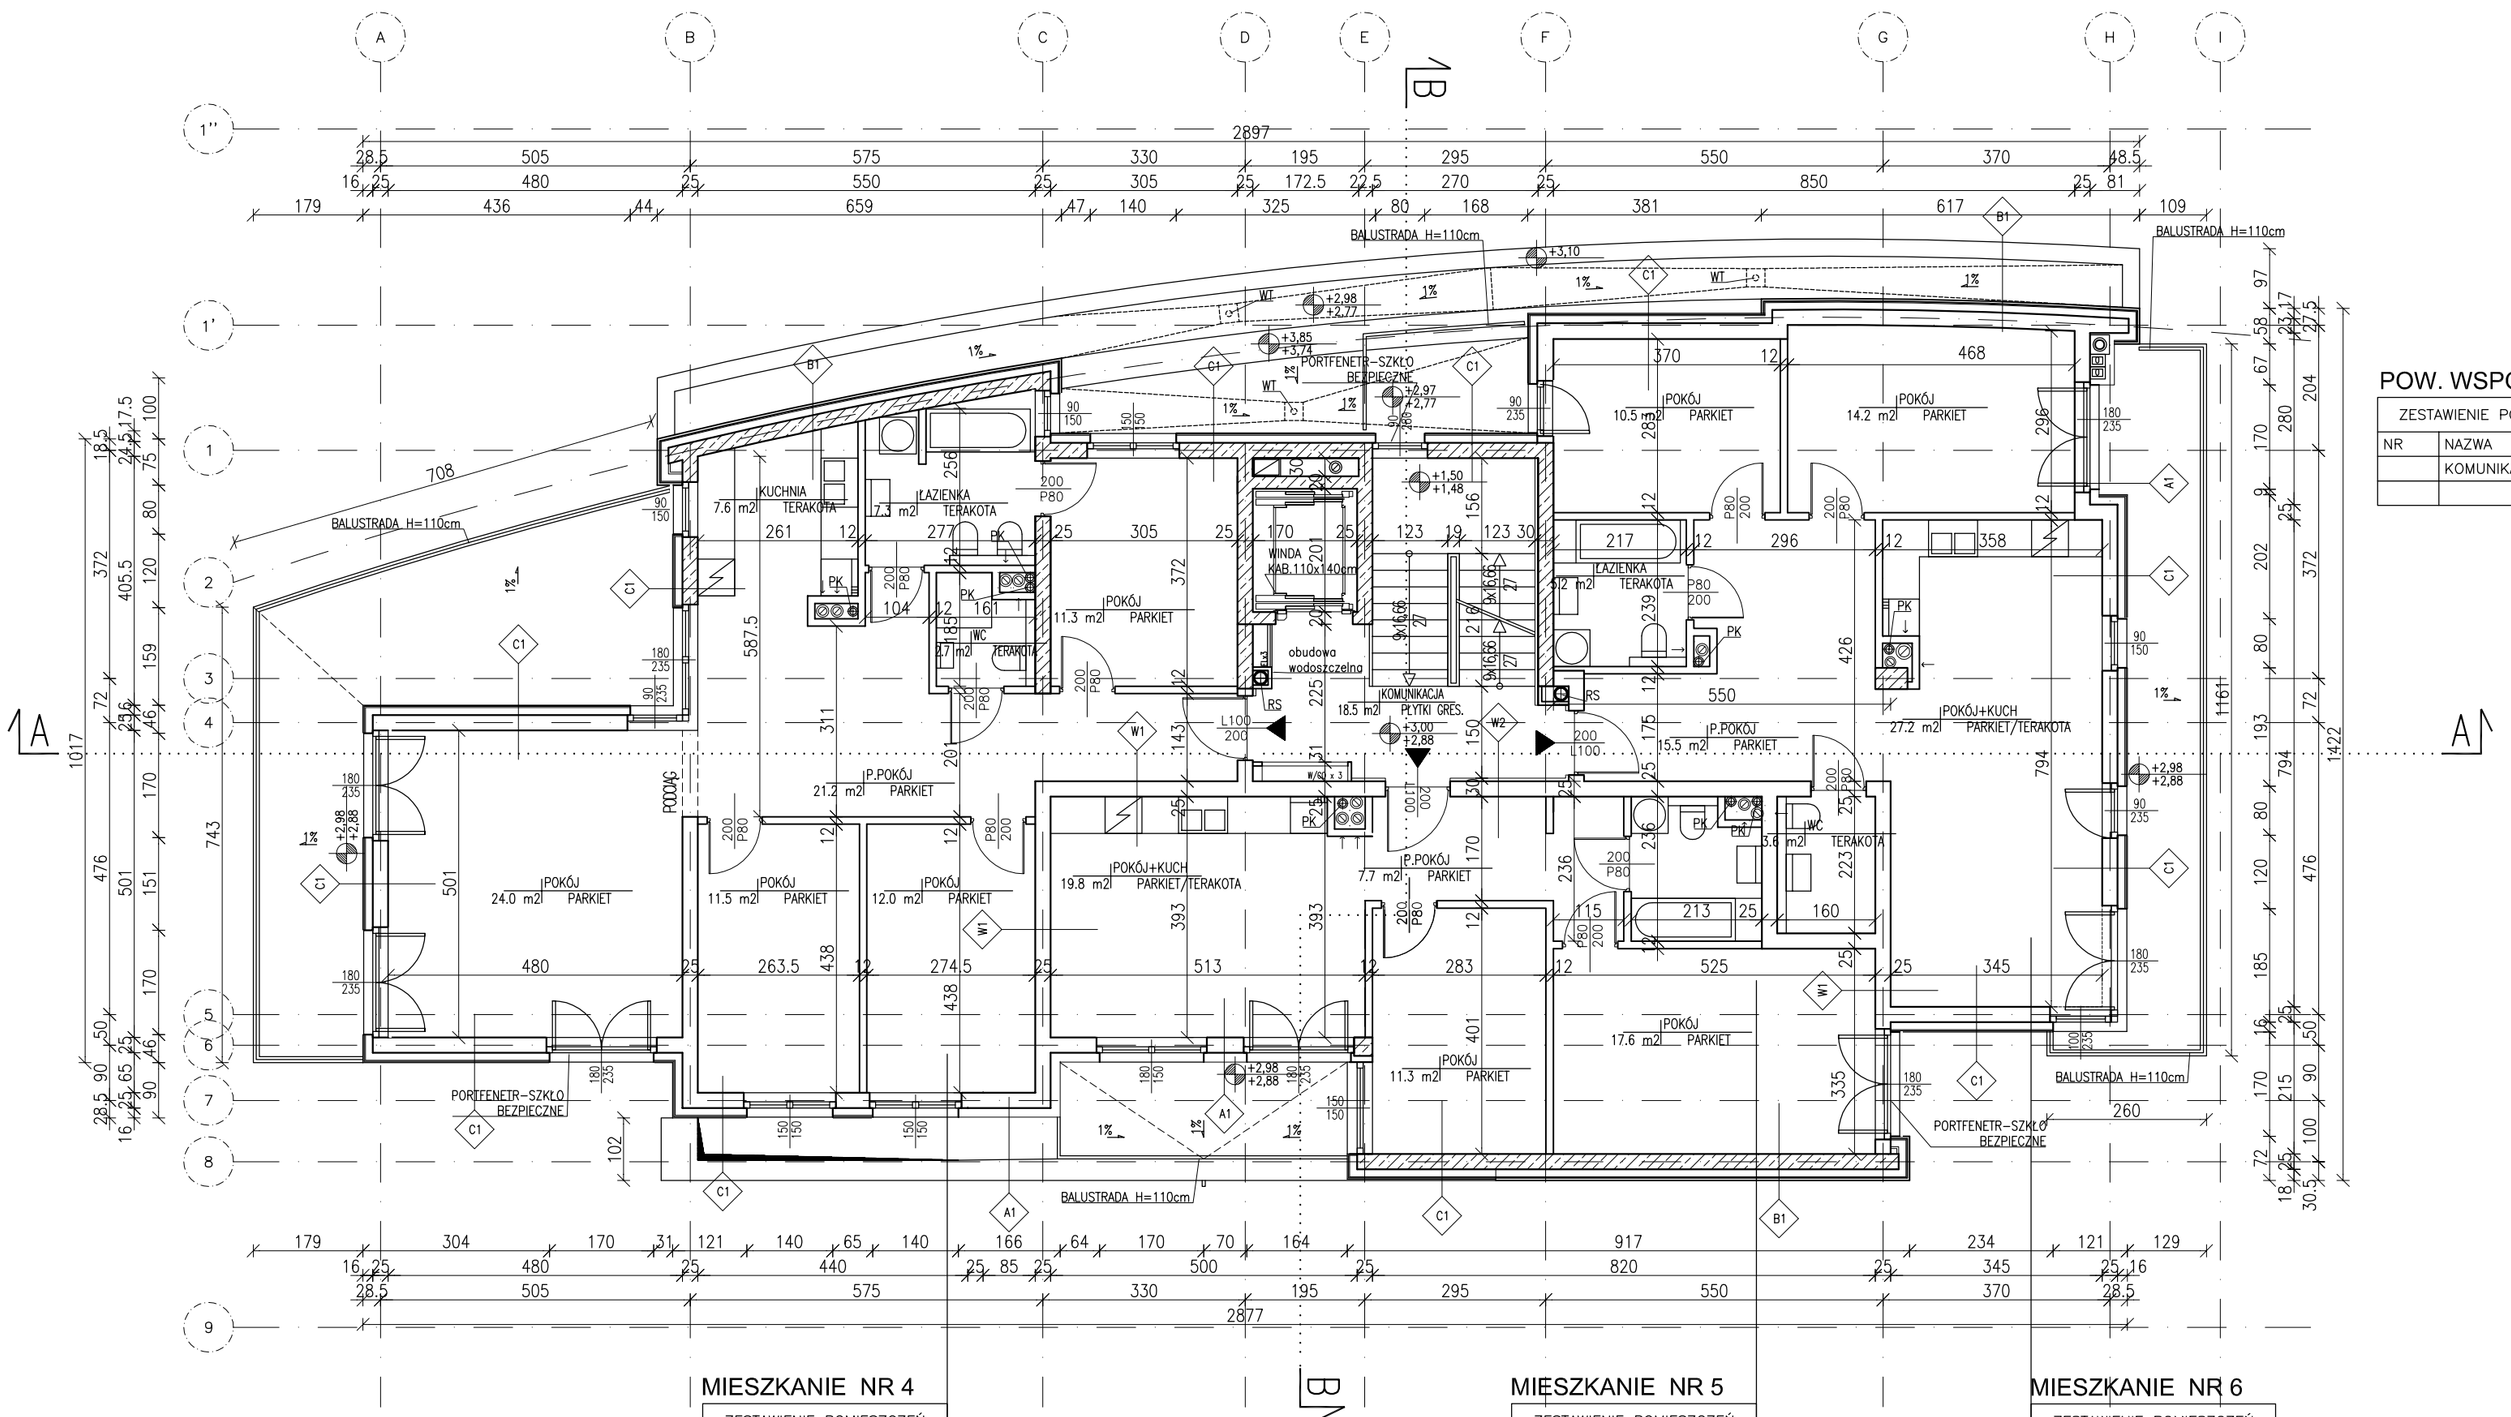

POW. WSPÓLNE

ZESTAWIENIE POMIESZCZEŃ		
NR	NAZWA	POW.
	KOMUNIKACJA	18.5 m2
		18.5 m2

MIESZKANIE NR 4

ZESTAWIENIE POMIESZCZEŃ		
NR	NAZWA	POW.
	KUCHNIA	7.6 m2
	POKÓJ	24.0 m2
	POKÓJ	12.0 m2
	POKÓJ	11.5 m2
	P.POKÓJ	21.2 m2
	WC	2.7 m2
	POKÓJ	11.3 m2
	ŁAZIENKA	7.3 m2
		97.6 m2

MIESZKANIE NR 5

ZESTAWIENIE POMIESZCZEŃ		
NR	NAZWA	POW.
	ŁAZIENKA	4.7 m2
	POKÓJ	17.6 m2
	P.POKÓJ	7.7 m2
	POKÓJ	11.3 m2
	POKÓJ+KUCH	19.8 m2
		61.0 m2

MIESZKANIE NR 6

ZESTAWIENIE POMIESZCZEŃ		
NR	NAZWA	POW.
	ŁAZIENKA	5.2 m2
	P.POKÓJ	15.5 m2
	POKÓJ	10.5 m2
	POKÓJ	14.2 m2
	POKÓJ+KUCH	27.2 m2
	WC	3.6 m2
		76.1 m2

LEGENDA

- ŻELBET
- WEJŚCIA DO BUDYNKU/MIESZKAŃ
- WYJŚCIA EWAKUACYJNE
- PION CENTRALNEGO OGRZEWANIA I WODY
- PION ELEKTRYCZNY
- HP33 HYDRANT

PK – PION KANALIZACYJNY
RS – RURA SPUSTOWA
WD – WPUST DACHOWY PODGRZEWANY
WT – WPUST TARASOWY PODGRZEWANY

UWAGA
ODLEGŁOŚĆ MIĘDZY GÓRNĄ KRAWĘDZIĄ WEW. PODOKIENNIKA, A PODŁOGĄ WYNOSI 85CM DLA WSZYSTKICH OKIEN

UWAGA
OPISY PRZEGRÓD POZIOMYCH I PIONOWYCH W CZĘŚCI OPISOWEJ OPRACOWANIA

±0=206,85m.n.p.m.

GENERALNY PROJEKTANT

3D architekci

BIURO ARCHITEKTONICZNE
3D-ARCHITEKCI SP. Z O.O.
UL.KOBIERZYŃSKA 2
30-363 KRAKÓW

Tel. +48 12 26 36 415
Fax: +48 12 26 36 416
e-mail biuro@3d.krakow.pl

INWESTOR:

DK-DEVELOPMENT SP. ZO.O
UL. CHAŁUPNIKA 4, 31-464 KRAKÓW

OBIEKT: BUDOWA BUDYNKU MIESZKALNEGO WIELORODZINNEGO Z GARAŻEM PODZIEMNYM WRAZ Z INSTALACJAMI WEWNĘTRZNYMI ORAZ Z ZAGOSPODAROWANIEM TERENU I BUDOWĄ ZJAZDU ORAZ DROGI WEWNĘTRZNEJ, W REJONIE UL. NARZYMSKIEGO, OLSZYNY W KRAKOWIE

FAZA PROJEKTU	PROJEKT BUDOWLANY
BRANŻA	ARCHITEKTURA

NAZWA RYSUNKU	RZUT 1 PIĘTRA				
DATA	GRUDZIEŃ 2011	SKALA	1:100	RYS. NR	A-1.3

		NUMER UPRAWNIEŃ	PODPIS
GENERALNY PROJEKTANT	ARCH. WITOLD PADLEWSKI	MPOIA/037/2004	
ZESPÓŁ PROJEKTOWY	ARCH.PAULINA PIELASZKIEWICZ ARCH. MICHAŁ LEWCZUK ARCH. PAWEŁ GIERON		
SPRAWDZIŁ	ARCH. PAWEŁ KOPERSKI	MPOIA/041/2004	

NINIEJSZE OPRACOWANIE STANOWI DZIEŁO AUTORSKIE I PODLEGA OCHRONIE ZGODNIE Z USTAWĄ 83 Z DNIA 04.02.1994 O PRAWIE AUTORSKIM I PRAWACH POKREWNYCH