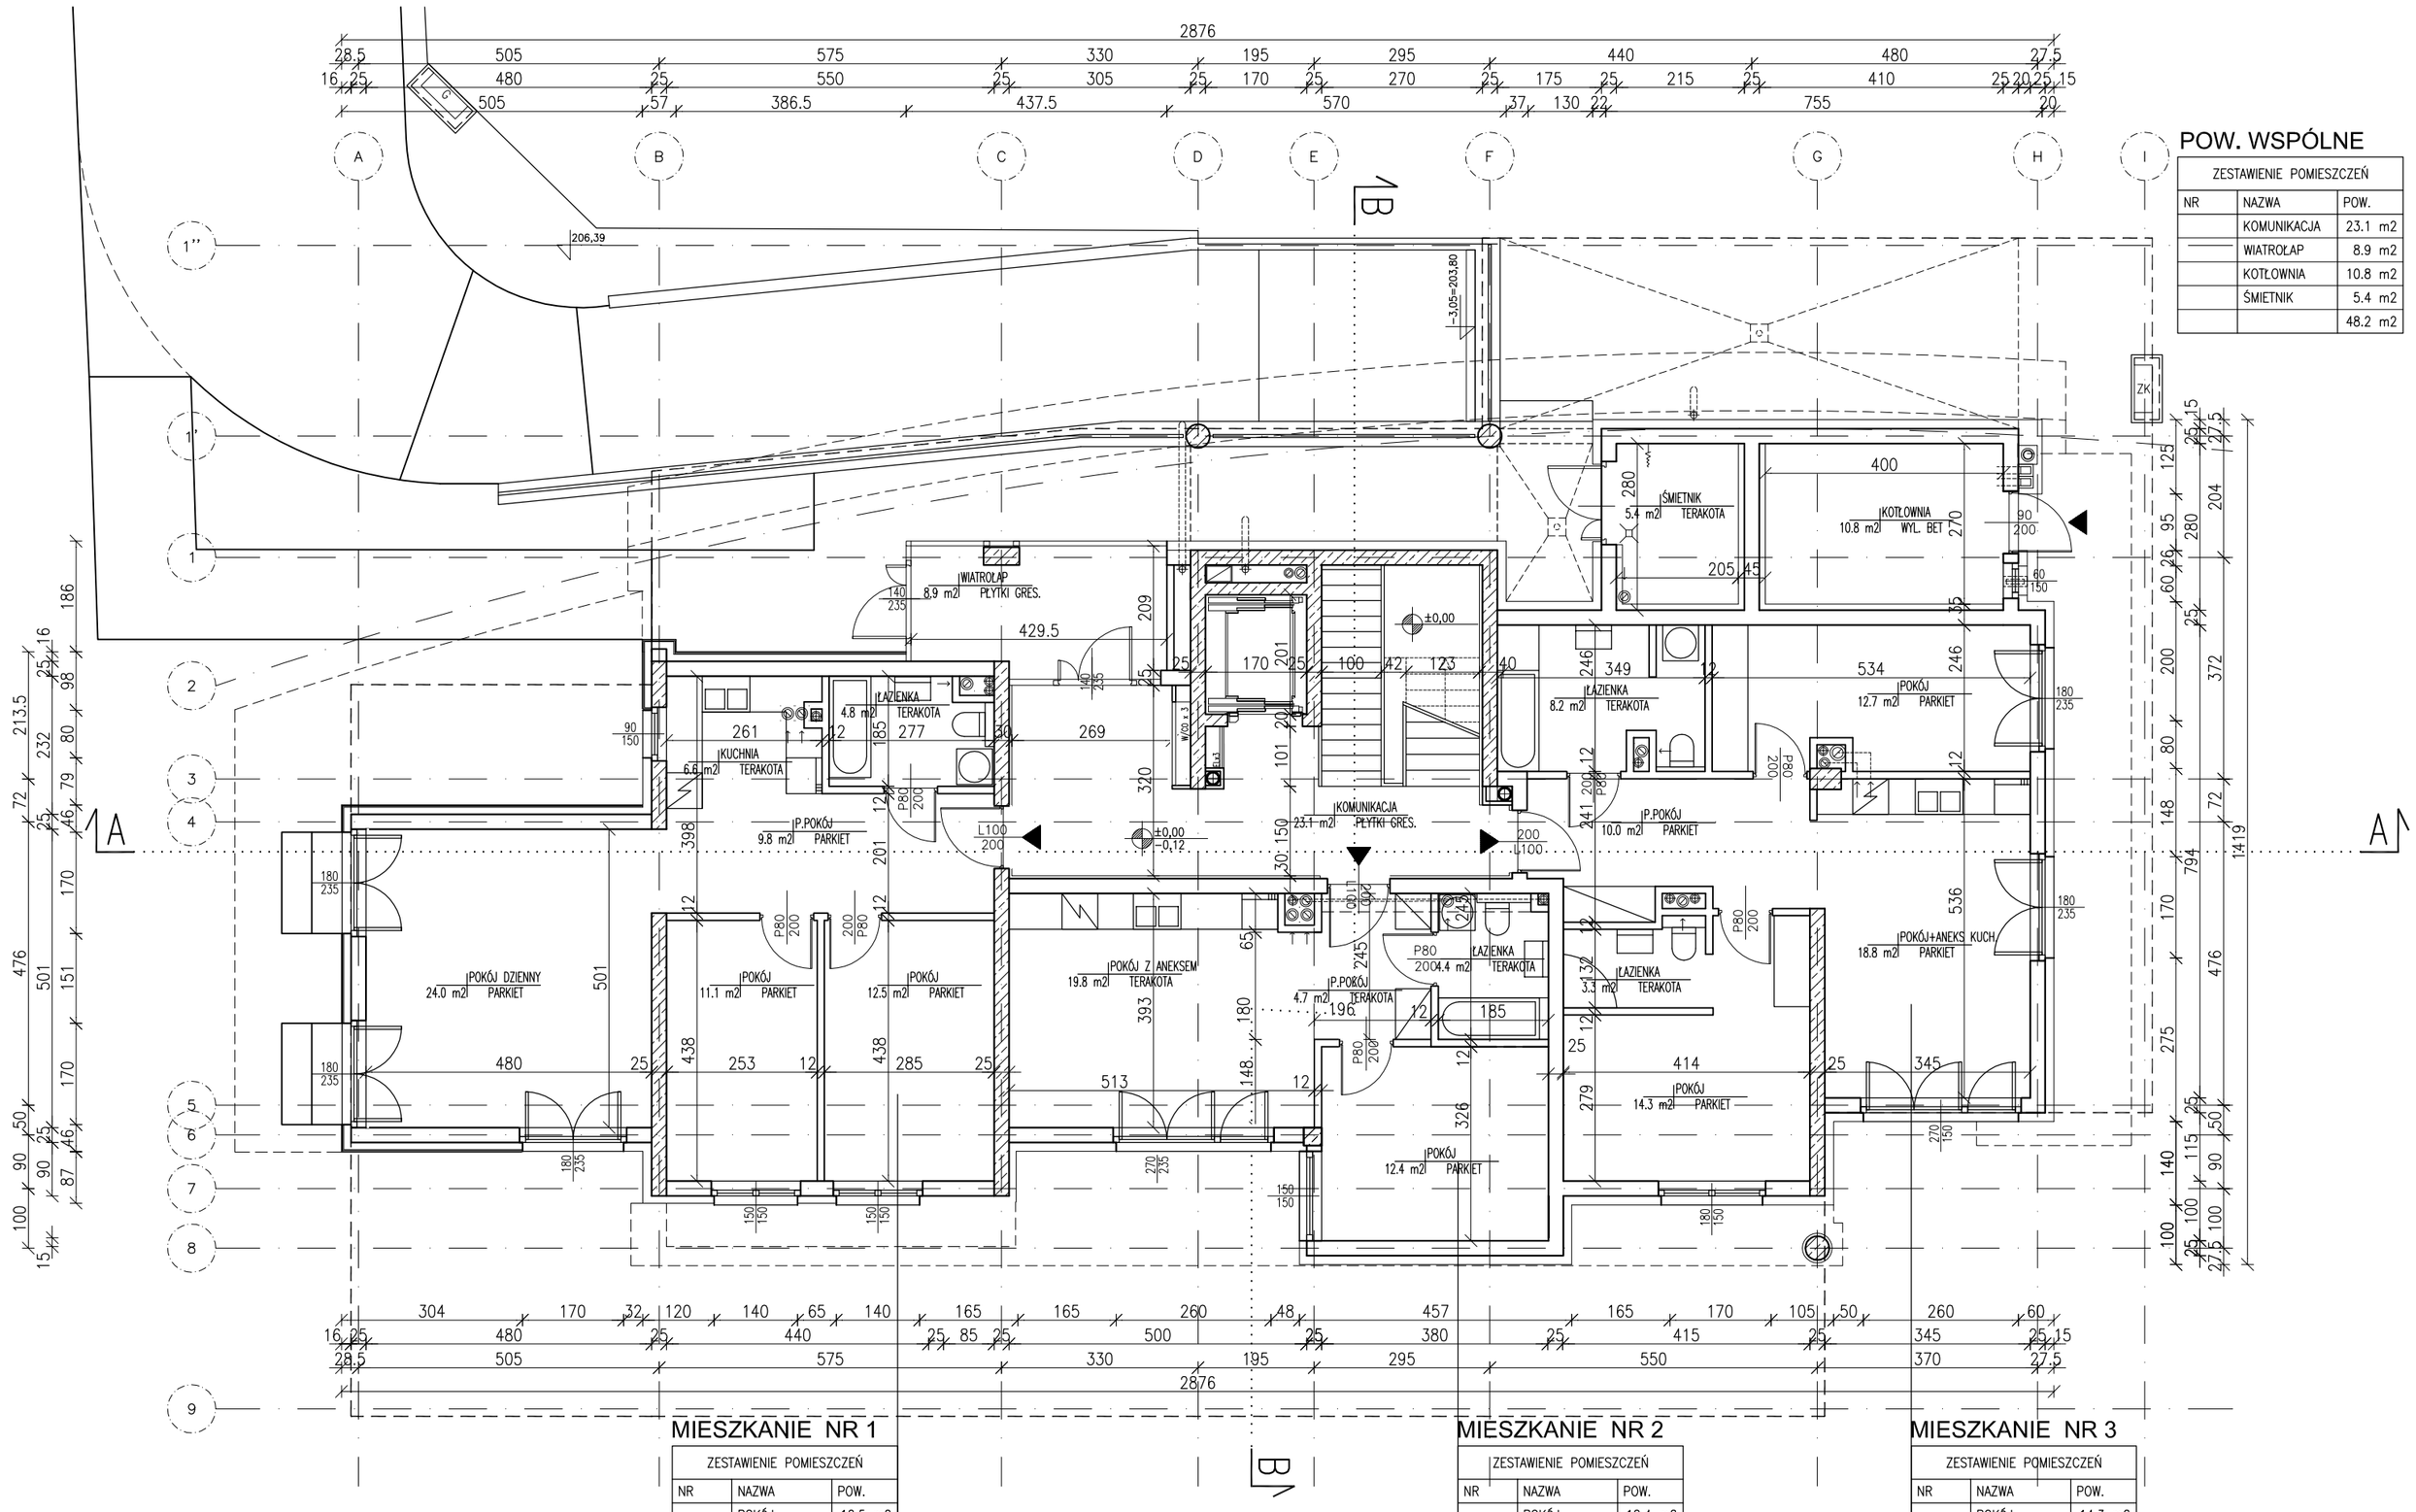

POW. WSPÓLNE

ZESTAWIENIE POMIESZCZEŃ

NR	NAZWA	POW.
	KOMUNIKACJA	23.1 m2
	WIATROŁAP	8.9 m2
	KOTŁOWNIA	10.8 m2
	ŚMIETNIK	5.4 m2
		48.2 m2

MIESZKANIE NR 1

ZESTAWIENIE POMIESZCZEŃ

NR	NAZWA	POW.
	POKÓJ	12.5 m2
	POKÓJ	11.1 m2
	P.POKÓJ	9.8 m2
	ŁAZIENKA	4.8 m2
	KUCHNIA	6.6 m2
	POKÓJ DZIENNY	24.0 m2
		68.8 m2

MIESZKANIE NR 2

ZESTAWIENIE POMIESZCZEŃ

NR	NAZWA	POW.
	POKÓJ	12.4 m2
	P.POKÓJ	4.7 m2
	POKÓJ Z ANEKSEM	19.8 m2
	ŁAZIENKA	4.4 m2
		41.3 m2

MIESZKANIE NR 3

ZESTAWIENIE POMIESZCZEŃ

NR	NAZWA	POW.
	POKÓJ	14.3 m2
	POKÓJ+ANEKS KUCH.	18.8 m2
	ŁAZIENKA	3.3 m2
	P.POKÓJ	10.0 m2
	POKÓJ	12.7 m2
	ŁAZIENKA	8.2 m2
		67.4 m2

LEGENDA

- ŻELBET
- WEJŚCIA DO BUDYNKU/MIESZKAŃ
- WYJŚCIA EWAKUACYJNE
- W/CO-2 — PION CENTRALNEGO OGRZEWANIA I WODY
- E — PION ELEKTRYCZNY
- HP33 — HYDRANT

PK – PION KANALIZACYJNY
RS – RURA SPUSTOWA
WD – WPUST DACHOWY PODGRZEWANY
WT – WPUST TARASOWY PODGRZEWANY

UWAGA
ODLEGŁOŚĆ MIĘDZY GÓRNĄ KRAWĘDZIĄ WEW. PODOKIENNIKA, A PODŁOGĄ WYNOSI 85CM DLA WSZYSTKICH OKIEN

UWAGA
OPISY PRZEGRÓD POZIOMYCH I PIONOWYCH W CZĘŚCI OPISOWEJ OPRACOWANIA

GENERALNY PROJEKTANT

3D architekci

BIURO ARCHITEKTONICZNE
3D-ARCHITEKCI SP. Z O.O.
UL.KOBIERZYŃSKA 2
30-363 KRAKÓW

Tel. +48 12 26 36 415
Fax: +48 12 26 36 416
e-mail biuro@3d.krakow.pl

INWESTOR:

DK-DEVELOPMENT SP. ZO.O
UL. CHAŁUPNIKA 4, 31-464 KRAKÓW

OBIEKT:

BUDOWA BUDYNKU MIESZKALNEGO WIELORODZINNEGO Z GARAŻEM PODZIEMNYM WRAZ Z INSTALACJAMI WEWNĘTRZNYMI ORAZ Z ZAGOSPODAROWANIEM TERENU I BUDOWĄ ZJAZDU ORAZ DROGI WEWNĘTRZNEJ, W REJONIE UL. NARZYMSKIEGO, OLSZYNY W KRAKOWIE

FAZA PROJEKTU	PROJEKT BUDOWLANY
BRANŻA	ARCHITEKTURA

NAZWA RYSUNKU	RZUT PARTERU				
DATA	GRUDZIEŃ 2011	SKALA	1:100	RYS. NR	A-1.2

		NUMER UPRAWNIEŃ	PODPIS
GENERALNY PROJEKTANT	ARCH. WITOLD PADLEWSKI	MPOIA/037/2004	
ZESPÓŁ PROJEKTOWY	ARCH.PAULINA PIELASZKIEWICZ ARCH. MICHAŁ LEWCZUK ARCH. PAWEŁ GIERON		
SPRAWDZIŁ	ARCH. PAWEŁ KOPERSKI	MPOIA/041/2004	

NINIEJSZE OPRACOWANIE STANOWI DZIEŁO AUTORSKIE I PODLEGA OCHRONIE ZGODNIE Z USTAWĄ 83 Z DNIA 04.02.1994 O PRAWIE AUTORSKIM I PRAWACH POKREWNYCH