


SAMODZIELNY LOKAL
USŁUGOWO BIUROWY NR U2

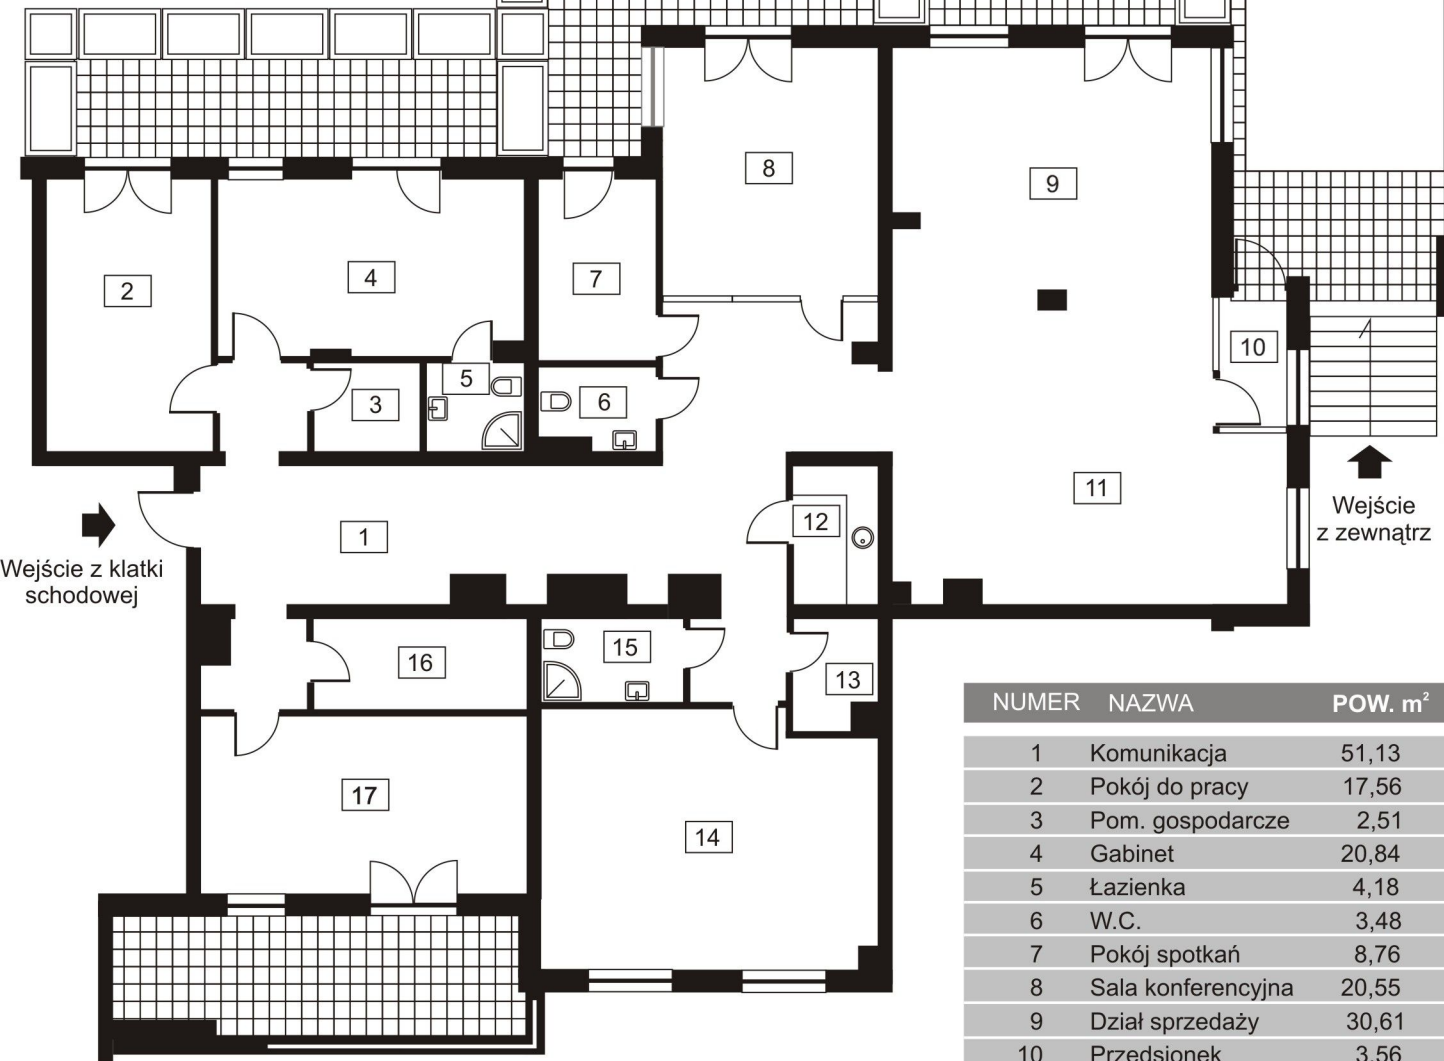

NUMER	NAZWA	POW. m ²
1	Komunikacja	51,13
2	Pokój do pracy	17,56
3	Pom. gospodarcze	2,51
4	Gabinet	20,84
5	Łazienka	4,18
6	W.C.	3,48
7	Pokój spotkań	8,76
8	Sala konferencyjna	20,55
9	Dział sprzedaży	30,61
10	Przedsiónek	3,56
11	Sekretariat	41,33
12	Kuchnia	4,50
13	Archiwum	3,38
14	Dział inwestycji	32,70
15	Łazienka	4,51
16	Pom. gospodarcze	7,47
17	Gabinet	23,03

Razem **280,10**