


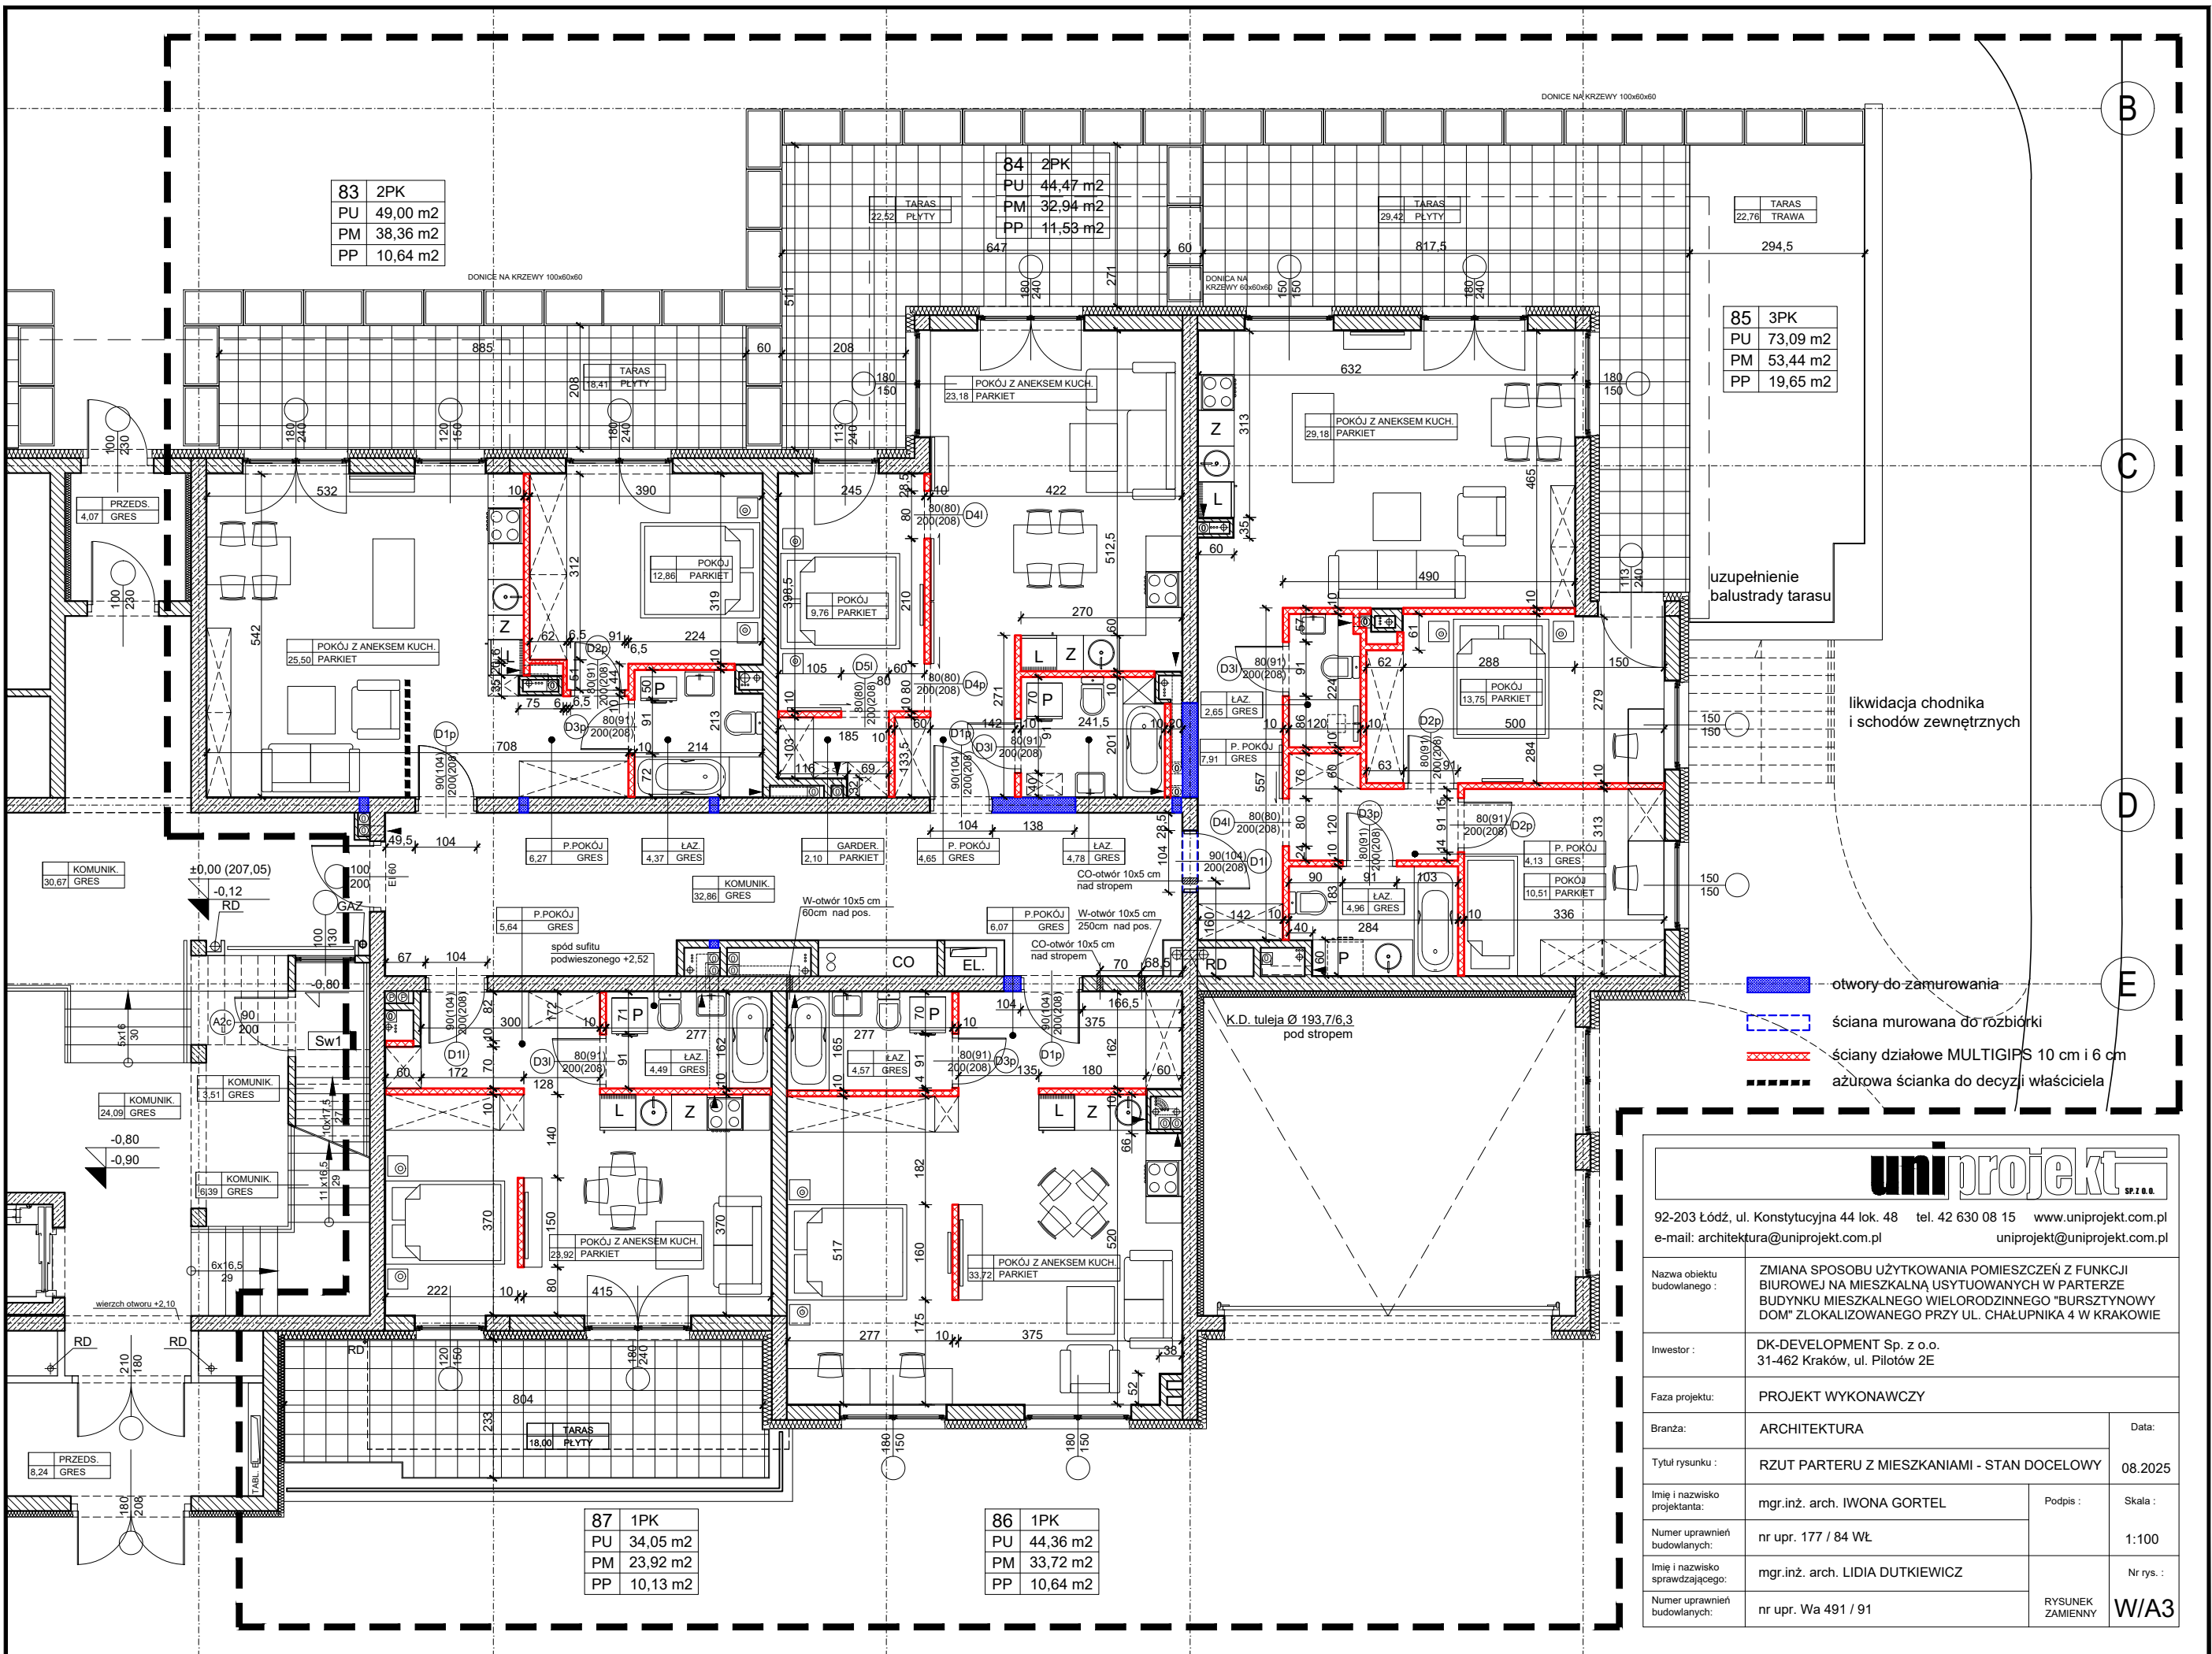

uni projekt SP. z o.o.			
92-203 Łódź, ul. Konstytucyjna 44 lok. 48 tel. 42 630 08 15 www.uniprjekt.com.pl e-mail: architektura@uniprjekt.com.pl uniprjekt@uniprjekt.com.pl			
Nazwa obiektu budowlanego :	ZMIANA SPOSOBU UŻYTKOWANIA POMIESZCZEŃ Z FUNKCJI BIUROWEJ NA MIESZKALNĄ USYTUOWANYCH W PARTERZE BUDYNKU MIESZKALNEGO WIELORODZINNEGO "BURSZTYNOWY DOM" ZLOKALIZOWANEGO PRZY UL. CHAŁUPNIKA 4 W KRAKOWIE		
Inwestor :	DK-DEVELOPMENT Sp. z o.o. 31-462 Kraków, ul. Piłotów 2E		
Faza projektu:	PROJEKT WYKONAWCZY		
Branża:	ARCHITEKTURA	Data:	
Tytuł rysunku :	RZUT PARTERU Z MIESZKANIAMI - STAN DOCELOWY		08.2025
Imię i nazwisko projektanta:	mgr.inż. arch. IWONA GORTEŁ	Podpis :	Skala :
Numer uprawnień budowlanych:	nr upr. 177 / 84 WŁ		1:100
Imię i nazwisko sprawdzającego:	mgr.inż. arch. LIDIA DUTKIEWICZ		Nr rys. :
Numer uprawnień budowlanych:	nr upr. Wa 491 / 91	RYSEK ZAMIENNY	W/A3