


M86


1 POKÓJ parter 44,36 m²

BURSZTYNOWY
DOM

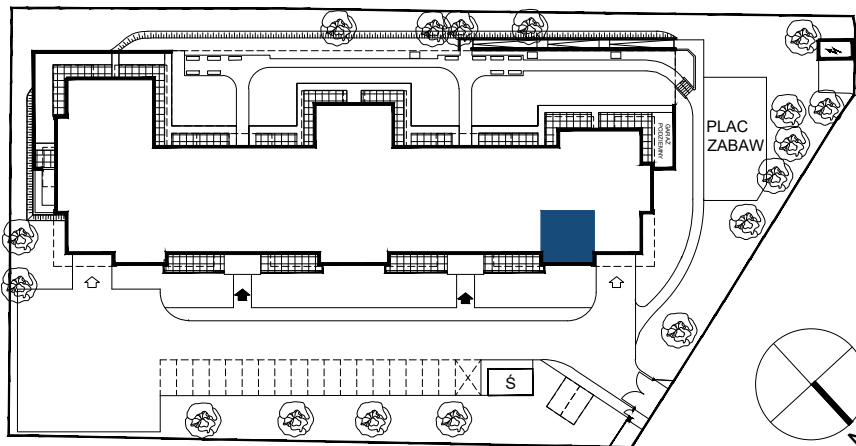

POMIESZCZENIE	M ²
1 P.POKÓJ	6,07
2 POKÓJ Z ANEKSEM KUCH.	33,72
4 ŁAZIENKA	4,57

- ŚCIANY KONSTRUKCYJNE
- ŚCIANY DZIAŁOWE

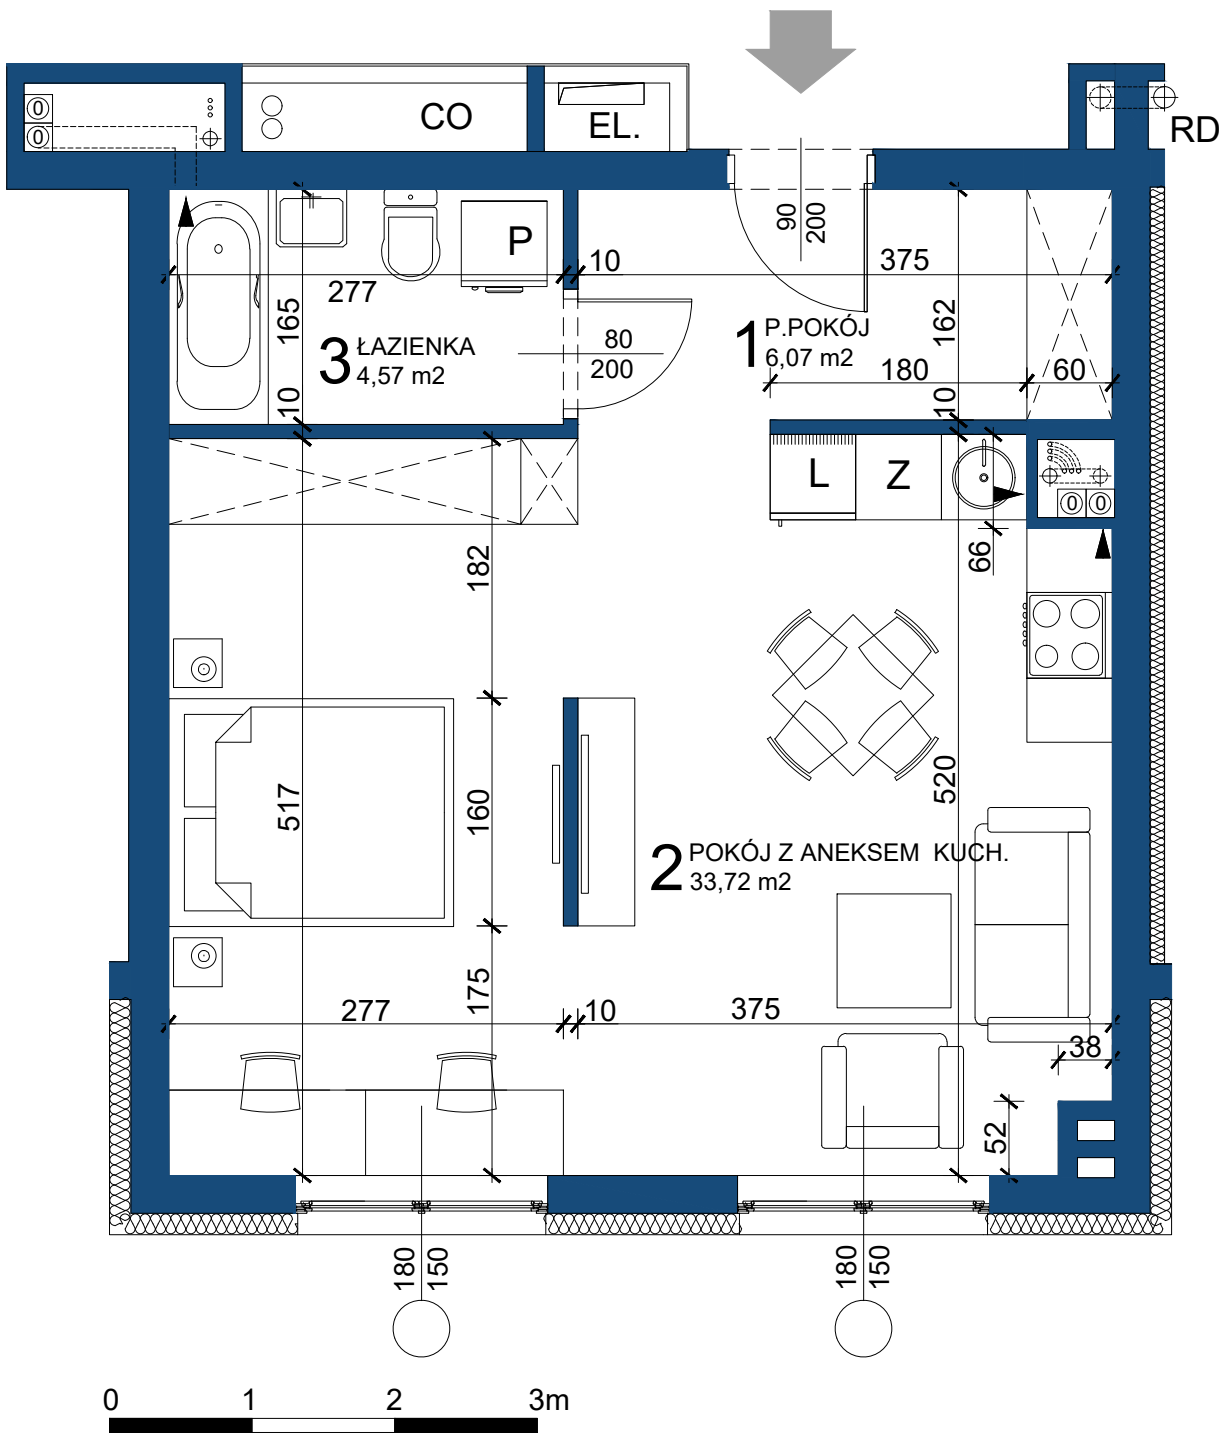

WYMIARY POMIESZCZEŃ, LOKALIZACJA PRZYBORÓW SANITARNYCH I INNE PODANO NA PODSTAWIE PROJEKTU TECHNICZNEGO. W TRAKCIE REALIZACJI MOGĄ WYSTĄPIĆ RÓŻNICE WYMIARÓW I USYTOWANIE ELEMENTÓW W STOSUNKU DO STANU WYNIKAJĄCEGO Z PROJEKTU, ZWIĄZANE ZE SPECYFIKĄ PROWADZENIA PRAC BUDOWLANYCH. POWIERZCHNIA JEST OBLICZONA W ŚWIETLE PIONOWYCH PRZEGRÓD W STANIE WYKOŃCZONYM PRZY UWZGLĘDNIENIU TYNKÓW I OKŁADZIN, NA POZIOMIE PODŁOGI ORAZ BEZ UWZGLĘDNIENIA LISTEW PRZYPODŁOGOWYCH, PROGÓW, ITP. POWIERZCHNIA UŻYTKOWA LOKALI ORAZ POMIESZCZEŃ LICZONE WEDŁUG ROZPORZĄDZENIA MINISTRA ROZWOJU Z DNIA 11 WRZEŚNIA 2020 R. W SPRAWIE SZCZEGÓŁOWEGO ZAKRESU I FORMY PROJEKTU BUDOWLANEGO, ZGODNIE Z ZASADAMI ZAWARTYMI W POLSKIEJ NORMIE PN-ISO 9836:2022-07. PRZEDSTAWIONA ARANŻACJA LOKALU JEST PRZYKŁADOWA, MA CHARAKTER WYŁĄCZNIE INFORMACYJNO-POGLĄDOWY I NIE STANOWI OFERTY W ROZUMIENIU KODEKSU CYWILNEGO.

DK-DEVELOPMENT